


B-Plan Rullstorf Nr. 6 "südlich Boltersen" - Funktionsplan gemäß Satzungsbeschluss vom 10.05.2005

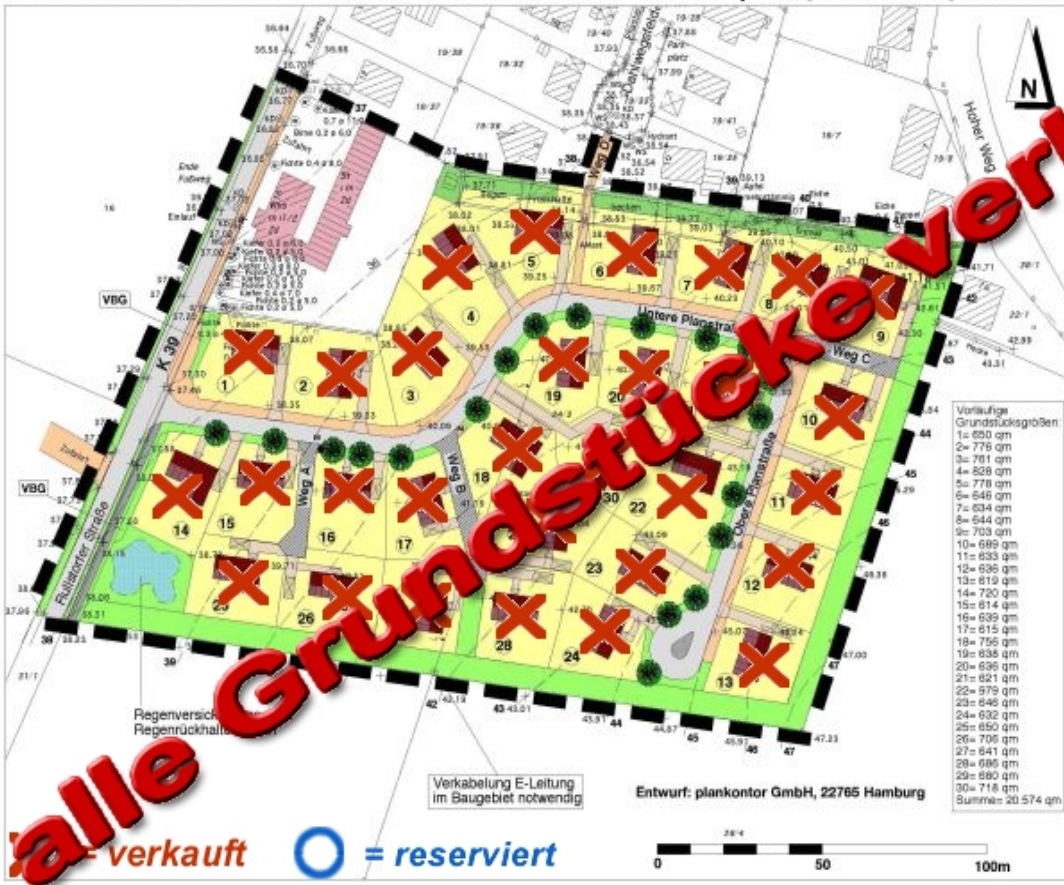

Legende

- Geltungsbereich des B-Plan Nr. 6
- vorläufige Grundstücke, Zueignung
- bestehende und auszubauen Dachgeschosse
- vorhandene, zu erhaltende Gebäude
- Carport
- Bäume
- öffentliche Grünfläche (Teilweise SPE-Fläche bzw. Verkehrsbegleitgün-VBG)
- private Grünfläche
- Grünstreifen mit Straßenbäume und Schotterrasen (Parkmöglichkeit)

öffentliche Verkehrsflächen

- Fahrbahn
- Radweg
- Wohnweg als Mischverkehrsfläche
- Gehweg mit Sickermulde zwischen Gehweg und Fahrbahn
- Abstellfläche für Müllbehälter
- Flurstücksnummer zu Planungsbeginn (Flur 12 der Gemarkung Boltersen)
- Höhenangaben des gewachsenen Boden in NN

Vorläufige Grundstücksgrößen

| |
|------------------|
| 1= 620 qm |
| 2= 776 qm |
| 3= 781 qm |
| 4= 828 qm |
| 5= 778 qm |
| 6= 646 qm |
| 7= 634 qm |
| 8= 644 qm |
| 9= 703 qm |
| 10= 683 qm |
| 11= 633 qm |
| 12= 636 qm |
| 13= 819 qm |
| 14= 720 qm |
| 15= 814 qm |
| 16= 639 qm |
| 17= 815 qm |
| 18= 756 qm |
| 19= 636 qm |
| 20= 636 qm |
| 21= 821 qm |
| 22= 979 qm |
| 23= 646 qm |
| 24= 632 qm |
| 25= 850 qm |
| 26= 706 qm |
| 27= 641 qm |
| 28= 698 qm |
| 29= 880 qm |
| 30= 718 qm |
| Summe= 20 574 qm |

Gemeinde Rullstorf Ortsteil Boltersen

Funktionsplan zum B-Plan Rullstorf Nr. 6 "südlich Boltersen"

Maßstab: 1 : 2000
 Stand: 12/04, korr. März 2006
 Bearb.: Dipl.-Ing. Jörg W. Lehm
 Projektv.: R 360

Standort: Rullstorf Nr. 6
 22765 Hamburg
 10.05.2005

alle Grundstücke verkauft = reserviert

Entwurf: plankontor GmbH, 22765 Hamburg

