Schnitt A-A
Station 0+320 Adolf-Lüchau-Weg

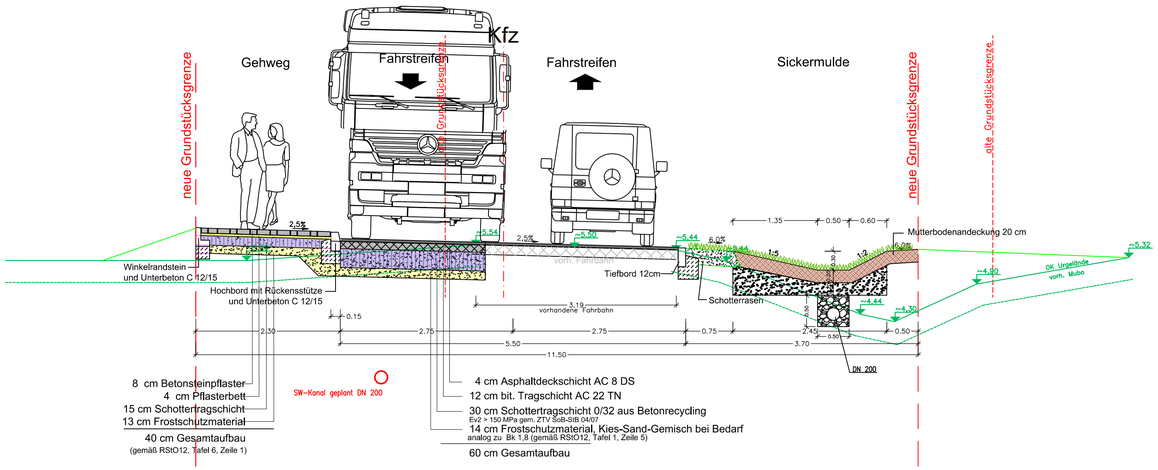

Schnitt B-B
Station 0+335 Adolf-Lüchau-Weg

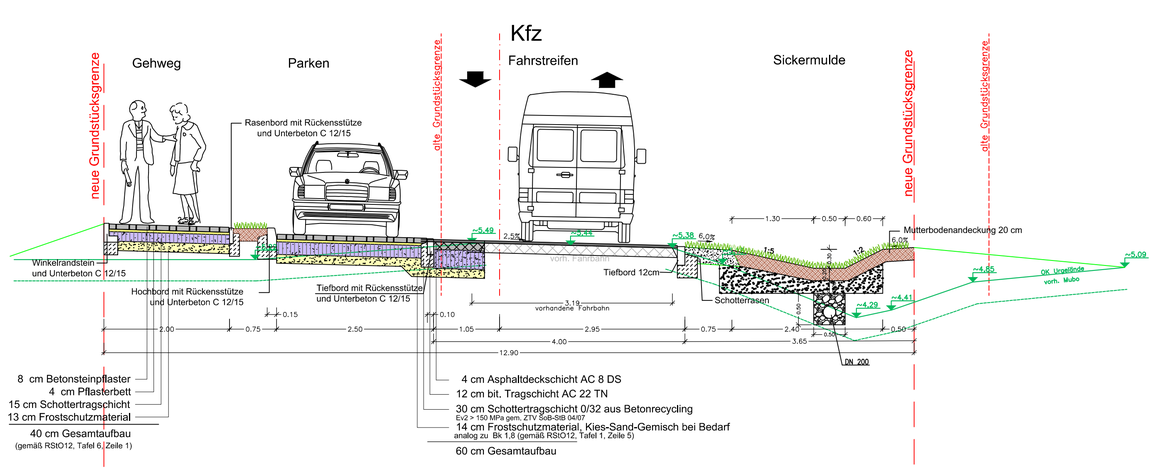

Schnitt C-C
Station 0+035 Adolf-Lüchau-Weg

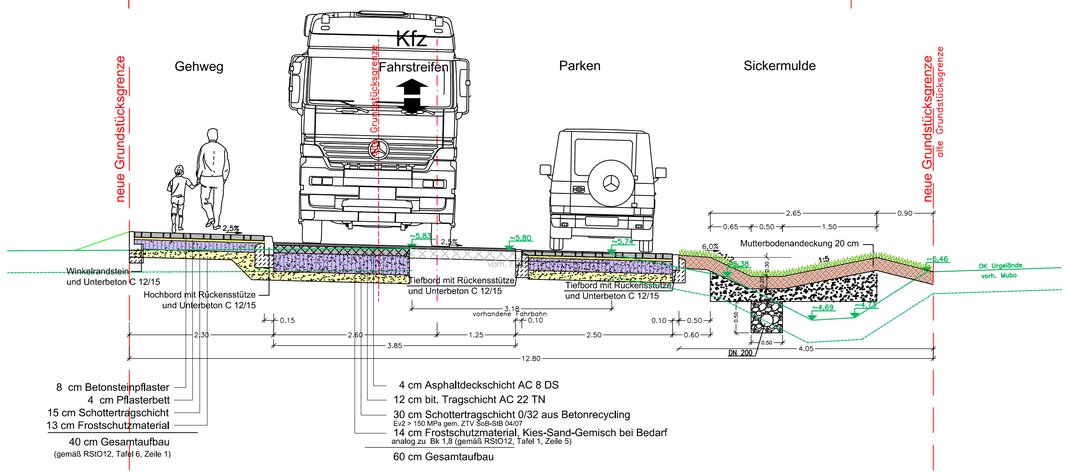

Schnitt D-D
Stichstraße
Bk 1,0 (gemäß RStO12, Tafel 3, Zeile 3)

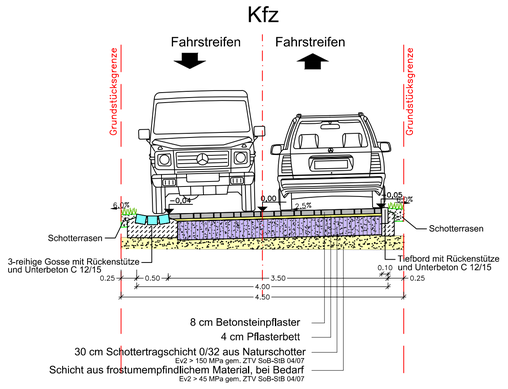

Ingenieurbüro Beußel GmbH
Straßenbau ◂ Tiefbau ◂ Wasserwirtschaft ◂ Hochbau ◂
Habichtsweg 13 · 21337 Lüneburg · Tel.: 04131-7643-0
E-Mail: Info@BueroBeussel.de · Fax: 7643-43

Scharnebecker Erschließungs- und Baugesellschaft mbH

Projekt / Blatt: B20038

	Datum	Name
bearbeitet	20.09.2021	bardowiecks
gezeichnet	xx	xx
geprüft		

Erschließung NBG "Adolf-Lüchau-Weg" in Hohnstorf

Aufgestellt: Lüneburg, den 11.02.2021
Geändert: Lüneburg, den 20.09.2021

Entwässerungskonzept Anlage 3.3

Regelquerschnitt

Plangröße: 800 x 450
Maßstab: 1:50

27.09.2021 bardowiecks R:\Erschließungsanlagen\SE\B\B20038_NBG Adolf-Lüchau-Weg in Hohnstorf\CAD\210917_Layoplan-iOK_gae.dwg